

Uchwała Nr XLII/407/2006
Rady Miejskiej w Nakle n / Notecią
z dnia 27 kwietnia 2006 r.

w sprawie: przystąpienia do sporządzenia zmiany miejscowego planu zagospodarowania przestrzennego części miasta i gminy Nakło nad Notecią w rejonie ulic Staszica, Armii Krajowej i północnej obwodnicy miasta oraz zabezpieczenia środków finansowych na opracowanie zmiany planu.

Na podstawie art. 14 ust. 1, 2 i 4 w związku z art. 27 ustawy z dnia 27 marca 2003 r. o planowaniu i zagospodarowaniu przestrzennym (Dz. U. z 2003 r. Nr 80, poz. 717, z 2004 r. Nr 6, poz. 41, Nr 141, poz. 1492, z 2005 r. Nr 113, poz. 954, Nr 130, poz. 1087)

Rada Miejska
uchwała, co następuje :

§ 1

Przystąpić do sporządzenia zmiany miejscowego planu zagospodarowania przestrzennego części miasta i gminy Nakło nad Notecią w rejonie ulic: Staszica, Armii Krajowej i północnej obwodnicy miasta, zatwierdzonego uchwałą Nr XIII/134/03 Rady Miejskiej w Nakle nad Notecią z dnia 30 października 2003 r. opublikowanego w Dz. Urz. Woj. Kuj. - Pom. z 2004 r. Nr 8, poz. 83.

§ 2

1. Opracowaniem należy objąć teren w granicach obowiązywania planu, o którym mowa w § 1
2. Wprowadzić zmiany miejscowego planu, o którym mowa w § 1 polegające na:
 - 1) dopuszczeniu do czasu realizacji sieci kanalizacyjnej na obszarze planu, odprowadzenia ścieków do szczelnych zbiorników bezodpływowych;
 - 2) dodaniu do tekstu planu w jednostce oznaczonej 2 MN w pkt 1, ppkt h) dot. działek nr 106/2, 107/7, 107/8, cz. dz. 107/9 zapisu „ i garaży ”;
 - 3) dostosowaniu tekstu i rysunku planu do wymogów art. 15, art. 16 oraz art. 33 ustawy z dnia 27 marca 2003 r. o planowaniu i zagospodarowaniu przestrzennym;
3. Teren objęty zmianą planu ilustruje załącznik graficzny nr 1 do niniejszej uchwały.

§ 3

1. Na pokrycie wykonania opracowania zmian planu o których mowa w § § 1 i 2 należy zabezpieczyć środki finansowe w budżecie gminy, w wysokości określonej ustaleniami przetargowymi.
2. Przewiduje się możliwość etapowania zadania. Realizacja w okresie dwuletnim wg przydzielonych środków przez Radę Miejską w Nakle nad Notecią.


§ 4

Wykonanie uchwały powierzyć Burmistrzowi Miasta i Gminy Nakło nad Notecią.

§ 5


Uchwała wchodzi w życie z dniem podjęcia.

PRZEWODNICZĄCY
RADY MIEJSKIEJ

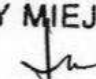


Bogdan Stachowski

Załącznik nr 1
do uchwały nr XLII/407/2006
Rady Miejskiej w Nakle nad Notecią
z dnia 27 kwietnia 2006 r.

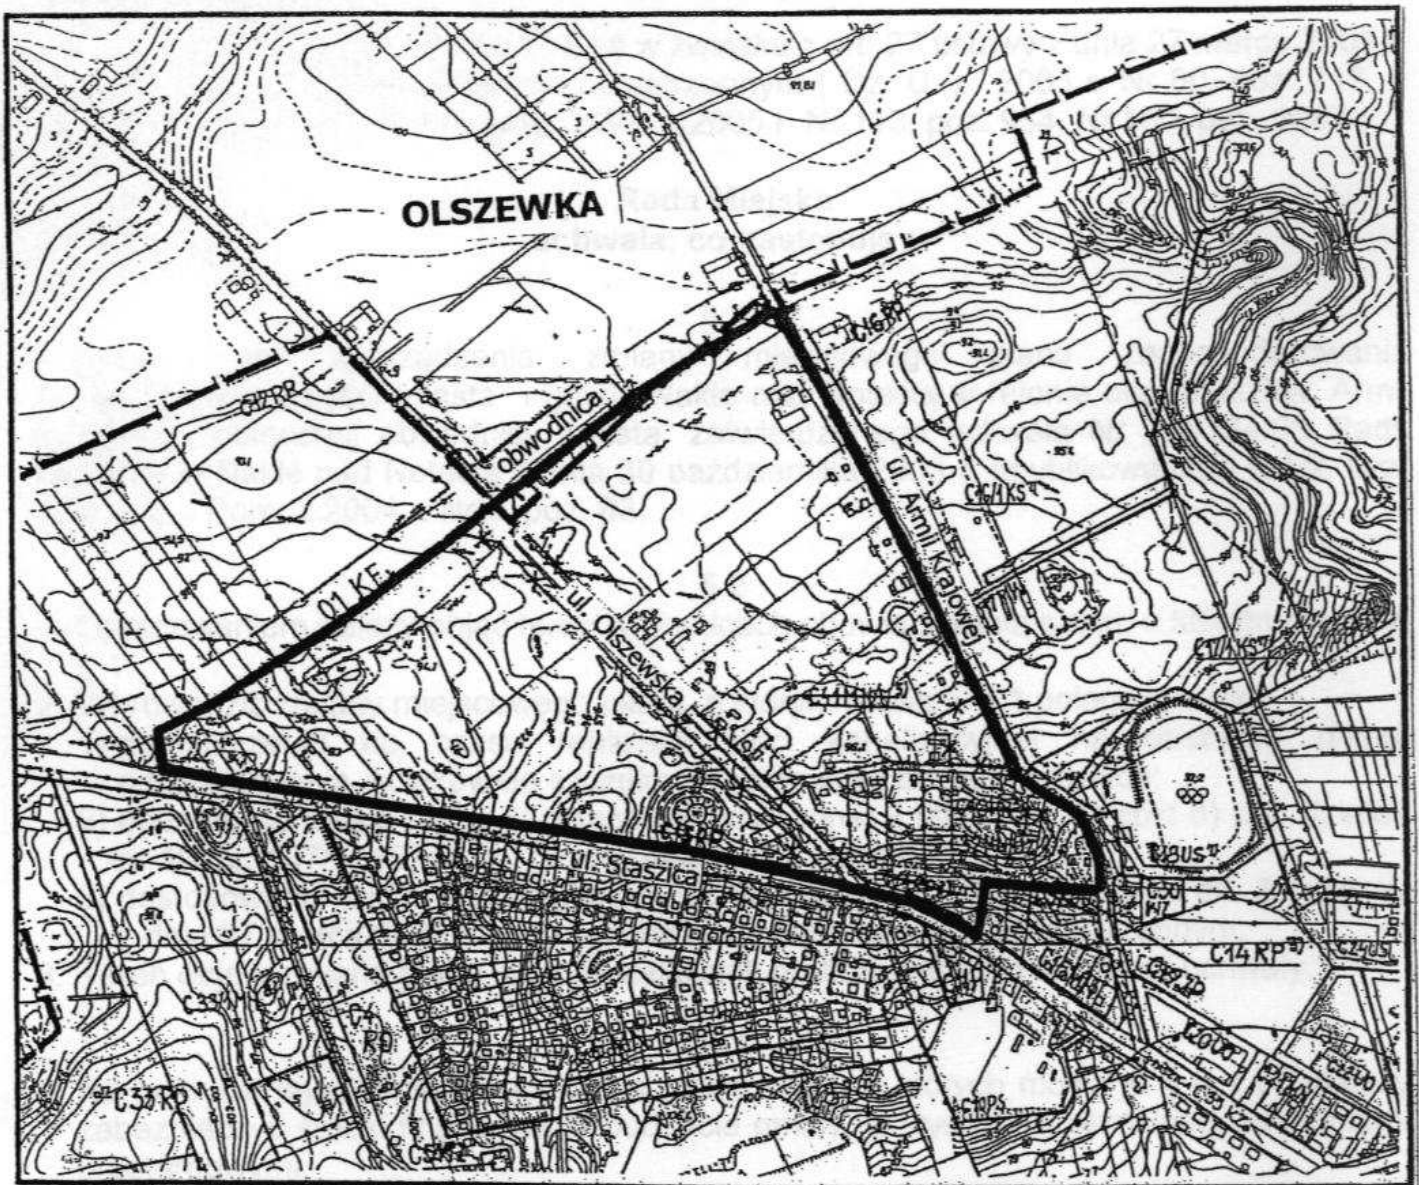**ZMIANY MIEJSCOWEGO PLANU ZAGOSPODAROWANIA PRZESTRZENNEGO
CZĘŚCI MIASTA I GMINY NAKŁO NAD NOTECIĄ W REJONIE ULIC STASZICA,
ARMII KRAJOWEJ I PÓŁNOCNEJ OBWODNICY MIASTA**



OZNACZENIA

-  - granica opracowania zmiany miejscowego planu zagospodarowania przestrzennego części miasta i gminy Nakle nad Notecią w rejonie ulic Staszica, Armii Krajowej i północnej obwodnicy miasta
-  - granica miasta

**PRZEWODNICZĄCY
RADY MIEJSKIEJ**

Bogdan Stachowski