

Uchwała Nr XXXII/307/05
Rady Miejskiej w Nakle n / Notecią
z dnia 28 kwietnia 2005 r.

w sprawie: przystąpienia do sporządzenia zmiany miejscowego planu zagospodarowania przestrzennego w mieście Nakle nad Notecią w rejonie ulic: Hallera, Wodna, Poznańska, Notecka oraz zabezpieczenia środków finansowych na opracowanie zmiany planu.

Na podstawie art. 18 ust 2 pkt. 15 ustawy z dnia 8 marca 1990 r. o samorządzie gminnym (Dz. U. z 2001 r. Nr 142 poz. 1591, z 2002 r. Nr 23 poz. 220, Nr 62 poz. 558, Nr 113 poz. 984, Nr 153 poz. 1271, Nr 214, poz. 1806, z 2003 r. Nr 80, poz. 717, Nr 162 poz. 1568, z 2004 r. Nr 102, poz. 1055, Nr 116, poz. 1203, Nr 214, poz. 1806) oraz art. 14 ust 1 ustawy z dnia 27 marca 2003 r. o planowaniu i zagospodarowaniu przestrzennym (Dz. U. z 2003 r. Nr 80, poz. 717, z 2004 r. Nr 6, poz. 41, Nr 141, poz. 1492)

Rada Miejska
uchwała, co następuje :

§ 1

Przystąpić do sporządzenia zmiany miejscowego planu zagospodarowania przestrzennego w mieście Nakle nad Notecią w rejonie ulic: Hallera, Wodna, Poznańska, Notecka, zatwierdzonego uchwałą Nr XXIV/275/96 Rady Miejskiej w Nakle nad Notecią z dnia 26 sierpnia 1996 r. opublikowanego w Dz. Urz. Woj. Bydg. z 1996 r. Nr 23, poz. 99, obejmującej teren położony w rejonie ul. Poznańskiej w Nakle nad Notecią, polegającej na korekcie linii zabudowy wzdłuż ulicy Poznańskiej po stronie projektowanej stacji paliw, w granicach wyznaczonych na załączniku graficznym nr 1 do niniejszej uchwały.

§ 2

1. Przewiduje się możliwość etapowania zadania. Realizacja w okresie dwuletnim wg przydzielonych środków przez Radę Miejską w Nakle nad Notecią.
2. Zabezpieczyć środki finansowe w budżecie gminy na pokrycie wykonania opracowania zmian planu w wysokości określonej ustaleniami przetargowymi.

§ 3

Wykonanie uchwały powierza się Burmistrzowi Miasta i Gminy Nakło nad Notecią.


§ 4

Uchwała wchodzi w życie z dniem podjęcia.

PRZEWODNICZĄCY
RADY MIEJSKIEJ


Bogdan Stachowski

Załącznik Nr 1
do uchwały Nr XXXII/307/05
Rady Miejskiej w Nakle n/Notecią
z dnia 28 kwietnia 2005 r.

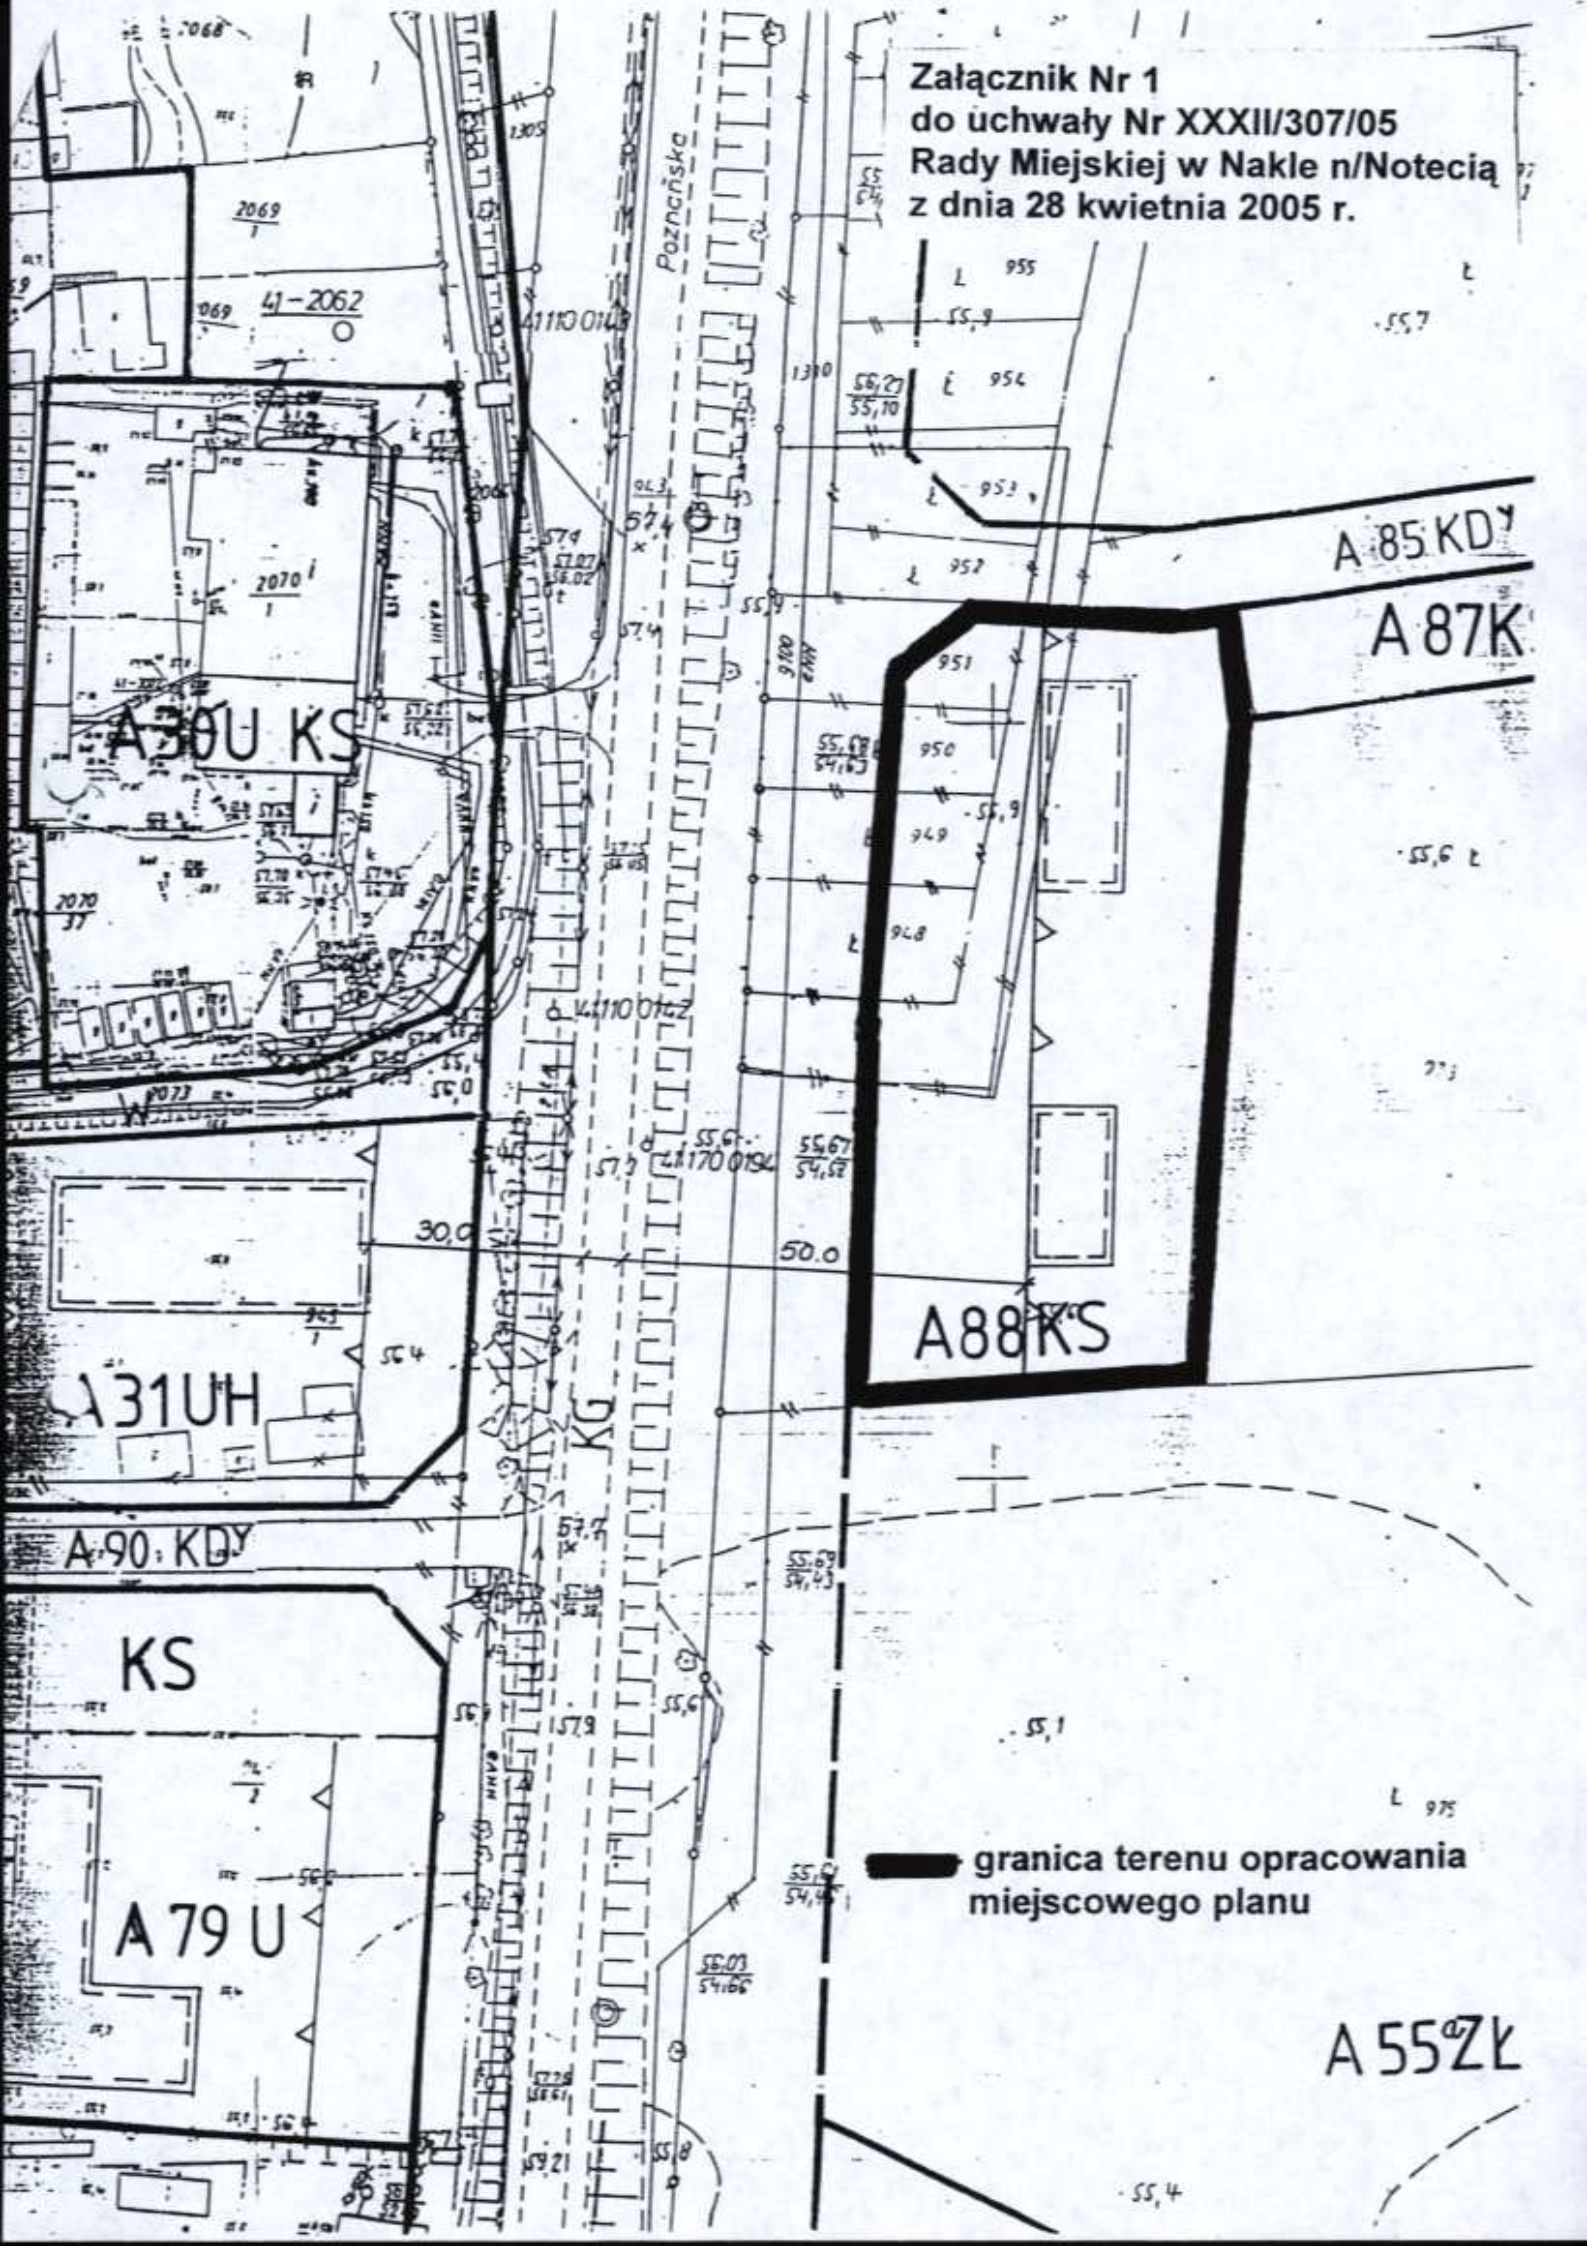

— granica terenu opracowania
miejscowego planu

A55ZK