

Projekt

z dnia 23 stycznia 2015 r.

Zatwierdzony przez

**UCHWAŁA NR
RADY MIEJSKIEJ W NAKLE NAD NOTECIĄ**

z dnia 2015 r.

w sprawie miejscowego planu zagospodarowania przestrzennego terenu położonego po wschodniej stronie ulicy Dworcowej w Ślesinie

Na podstawie art. 18 ust. 2 pkt 5 ustawy z dnia 8 marca 1990r. o samorządzie gminnym (Dz. U. z 2013r. 594 z późn. zm.)¹⁾ oraz art. 20 ust. 1 ustawy z dnia 27 marca 2003r. o planowaniu i zagospodarowaniu przestrzennym (Dz. U. z 2012 r. poz. 647 z późn. zm.)²⁾

**Rada Miejska
uchwała co następuje:**

**Rozdział 1.
Przepisy ogólne**

§ 1. 1 Po stwierdzeniu, że plan miejscowy nie narusza ustaleń studium uwarunkowań i kierunków zagospodarowania przestrzennego miasta i gminy Nakło nad Notecią uchwalonego uchwałą nr XII/219/2011 Rady Miejskiej w Nakle nad Notecią z dnia 29 września 2011r., uchwała się miejscowy plan zagospodarowania przestrzennego terenu położonego po wschodniej stronie ulicy Dworcowej w Ślesinie, zwany dalej planem.

2. Integralną część uchwały stanowi:

- 1) rysunek planu w skali 1:1000 jako załącznik nr 1 do uchwały,
- 2) rozstrzygnięcie o sposobie rozpatrzenia uwag do projektu planu, jako załącznik nr 2 do uchwały,
- 3) rozstrzygnięcie o sposobie realizacji zapisanych w planie inwestycji z zakresu infrastruktury technicznej, które należą do zadań własnych gminy oraz zasadach ich finansowania, jako załącznik nr 3 do uchwały.

§ 2. 1. Uchwała ustanawia obowiązujące na terenach objętych planem przepisy prawa miejscowego dotyczące przeznaczenia i sposobu zagospodarowania poszczególnych terenów oraz określa konieczne dla osiągnięcia zamierzonych celów – nakazy i zakazy.

2. Przepisy prawne niniejszej uchwały nie mogą być stosowane wybiórczo oraz w oderwaniu od ustaleń rysunku stanowiącego załącznik do uchwały.

§ 3. W realizacji miejscowego planu, oprócz ustaleń zawartych w niniejszej uchwale, mają zastosowanie przepisy szczególne wraz z aktami wykonawczymi i odrębnymi.

§ 4. Każdy teren wydzielony liniami rozgraniczającymi tereny o różnym przeznaczeniu lub różnych zasadach zagospodarowania określony jest symbolem, w którym litery oznaczają przeznaczenie poszczególnych terenów według oznaczeń legendy rysunku planu.

§ 5. Na rysunku planu obowiązują:

- 1) granica obszaru objętego planem,
- 2) linie rozgraniczające tereny o różnym przeznaczeniu lub różnych zasadach zagospodarowania,

¹⁾ zmiany wymienionej ustawy zostały ogłoszone w: Dz.U. z 2013 r. poz. 645, poz. 1318; z 2014 r. poz. 379, poz. 1072.

²⁾ zmiany wymienionej ustawy zostały ogłoszone w: Dz.U z 2012 r. poz. 951, poz. 1445; z 2013 r. 21, poz. 405, poz. 1238; z 2014 r. poz. 379, poz. 1446, poz. 768, poz. 379, poz.1133; z 2015 r. poz. 22.

- 3) nieprzekraczalne linie zabudowy,
- 4) nieprzekraczalne linie zabudowy od istniejącej linii elektroenergetycznej,
- 5) granica strefy „B” ochrony konserwatorskiej,
- 6) granica strefy „W” ochrony archeologicznej,
- 7) symbole identyfikujące tereny o różnym przeznaczeniu lub różnych zasadach zagospodarowania.

Rozdział 2. **Ogólne ustalenia planu**

§ 6. 1. Ustalenia ogólne obowiązują dla wszystkich terenów w granicach obszaru objętego planem, o ile ustalenia szczegółowe nie stanowią inaczej.

2. Przeznaczenie terenów:

- 1) w granicach obszaru objętego planem wyznacza się tereny:
 - a) zabudowy mieszkaniowej jednorodzinnej z dopuszczeniem zabudowy usługowej, o symbolu – **MN/U**;
 - b) zabudowy mieszkaniowej jednorodzinnej, o symbolu – **MN**;
 - c) dróg publicznych dojazdowych, o symbolu – **KD-D**;
- 2) obowiązuje zakaz lokalizacji funkcji i obiektów nie związanych z podstawowym przeznaczeniem terenu i jego obsługą, z wyłączeniem inwestycji celu publicznego z zakresu łączności publicznej, zgodnych z przepisami odrębnymi,

3. Zasady ochrony i kształtowania ładu przestrzennego:

- 1) wymagane sytuowanie nowych budynków zgodnie z nieprzekraczalnymi liniami zabudowy, określonymi na rysunku planu,
- 2) ogrodzenie działek ażurowe - zaleca się żywopłoty,

4. Zasady ochrony środowiska, przyrody i krajobrazu kulturowego: obowiązuje zagospodarowanie terenu prowadzące do utrzymania i ochrony wartości przyrodniczych i różnorodności form krajobrazowych, w tym:

- 1) zachowanie istniejących form ukształtowania terenu z wyłączeniem realizacji obiektów budowlanych,
- 2) zakaz dokonywania zmian stosunków wodnych,

5. Zasady ochrony dziedzictwa kulturowego i zabytków oraz dóbr kultury współczesnej:

- 1) w części obszaru objętego planem, określonej na rysunku planu, obowiązuje strefa ochrony konserwatorskiej „B”, na której wymagane jest:
 - a) zachowanie proporcji wysokościowych zabudowy kształtujących sylwetę zabudowy,
 - b) utrzymanie historycznej linii zabudowy oraz wysokości i proporcji budynków, geometrii dachów, materiałów wykończeniowych,
 - c) zachowanie lub nawiązanie zagospodarowania terenu do historycznej zabudowy działek
 - d) dostosowanie nowej, wprowadzanej w obszarze zabudowy do historycznej kompozycji ruralistycznej,
 - e) przywrócenie historycznego pokrycia dachów na obiektach historycznych,
 - f) dostosowanie współczesnych funkcji do wartości zespołu zabytkowego,
- 2) w części obszaru objętego planem, określonej na rysunku planu, obowiązuje strefa ochrony archeologicznej „W”; wszelką działalność inwestycyjną na obszarze strefy należy prowadzić zgodnie z przepisami o ochronie zabytków i opiece nad zabytkami,
- 3) w przypadku natrafienia podczas robót ziemnych lub budowlanych na obiekt, co do którego istnieje przypuszczenie, iż jest on zabytkiem należy zastosować się do przepisów o ochronie zabytków i opiece nad zabytkami.

6. Wymagania wynikające z potrzeb kształtowania przestrzeni publicznych: zgodnie z ustaleniami szczegółowymi.

7. Zasady kształtowania zabudowy oraz wskaźniki zagospodarowania terenów:

- 1) w przypadku przekroczenia przez istniejące budynki parametrów zawartych w ustaleniach szczegółowych dopuszcza się:
 - a) przebudowę, rozbudowę, nadbudowę i remonty istniejących budynków z zachowaniem kontynuacji dotychczasowej wysokości budynków z tolerancją wysokości do $\pm 15\%$,
 - b) przebudowę, rozbudowę, nadbudowę i remonty istniejących budynków z zachowaniem kontynuacji dotychczasowych linii zabudowy,
 - c) dla przebudowy, rozbudowy, nadbudowy i remontów istniejących budynków dopuszcza się realizację połączeń dachowych z uwzględnieniem dotychczasowej kolorystyki, pokrycia dachu oraz kąta nachylenia połączeń dachowych z tolerancją do $\pm 10^\circ$,
 - d) dla przebudowy, rozbudowy, nadbudowy i remontów istniejących budynków dopuszcza się realizację inwestycji z uwzględnieniem dotychczasowych funkcji,
- 2) dla projektowanej zabudowy obowiązuje wydzielenie na terenie działki budowlanej miejsc parkingowych w minimalnej ilości 2 miejsc parkingowych na 100m² powierzchni użytkowej usług oraz minimum 2 miejsc parkingowych na mieszkanie,
- 3) w ramach projektowanych miejsc parkingowych obowiązuje zapewnienie miejsc parkingowych przeznaczonych na parkowanie pojazdów zaopatrzonych w kartę parkingową zgodnie z przepisami odrębnymi,
- 4) wskaźniki zagospodarowania terenów – określone w ustaleniach szczegółowych.

8. Granice i sposoby zagospodarowania terenów lub obiektów podlegających ochronie, ustalonych na podstawie odrębnych przepisów, w tym terenów górniczych, a także obszarów szczególnego zagrożenia powodzią oraz obszarów osuwania się mas ziemnych: na obszarze objętym planem nie występują tereny podlegające ochronie.

9. Szczegółowe zasady i warunki scalania i podziału nieruchomości: nie ustala się granic obszarów wymagających scalania i podziału nieruchomości.

10. Szczególne warunki zagospodarowania terenów oraz ograniczenia w ich użytkowaniu, w tym zakaz zabudowy: zgodnie z ustaleniami szczegółowymi.

11. Zasady modernizacji, rozbudowy i budowy systemów komunikacji i infrastruktury technicznej:

- 1) obsługa komunikacyjna terenów objętych planem z istniejących i projektowanych dróg,
- 2) tereny w liniach rozgraniczających dróg przeznaczone są do ruchu i postoju pojazdów, ruchu pieszych, ruchu rowerowego i urządzeń infrastruktury technicznej,
- 3) w liniach rozgraniczających dróg obowiązuje zakaz lokalizacji zabudowy niezwiązanej z utrzymaniem i obsługą komunikacji;
- 4) szczególne rozwiązania geometrii ulic i skrzyżowań (jezdnie, chodniki, ścieżki rowerowe, pasy postojowe) przyjmując zgodnie z obowiązującymi przepisami odrębnymi,
- 5) dopuszcza się budowę i przebudowę istniejącej sieci infrastruktury technicznej, zgodnie z obowiązującymi przepisami odrębnymi,
- 6) zasady obsługi w zakresie zaopatrzenia w wodę - zaopatrzenie w wodę z gminnej sieci wodociągowej, zgodnie z obowiązującymi przepisami odrębnymi,
- 7) zasady obsługi w zakresie kanalizacji sanitarnej:
 - a) odprowadzenie ścieków sanitarnych do zbiorczej sieci kanalizacji sanitarnej, zgodnie z obowiązującymi przepisami odrębnymi,
 - b) do czasu realizacji zbiorczej sieci kanalizacji sanitarnej dopuszcza się odprowadzenia ścieków do szczelnych zbiorników okresowo opróżnianych; należy dokumentować ilość wywożonych ścieków,
- 8) odprowadzanie wód opadowych:
 - a) odprowadzenie wód opadowych do gruntu zgodnie z przepisami odrębnymi,

- b) z terenów komunikacji publicznej odprowadzenie wód opadowych do kanalizacji deszczowej: do czasu realizacji kanalizacji deszczowej dopuszcza się odprowadzenie wód opadowych do gruntu po uprzednim podczyszczeniu zgodnie z obowiązującymi przepisami odrębnymi,
- 9) zasady obsługi w zakresie zaopatrzenia w gaz – zgodnie z obowiązującymi przepisami odrębnymi,
- 10) zasady obsługi w zakresie zaopatrzenia w energię ciepłą - należy zachować normatywne wartości emisji spalin do atmosfery, określone w przepisach odrębnych i szczególnych,
- 11) zasady obsługi w zakresie zaopatrzenia w energię elektryczną:
- a) zasilanie istniejących, przebudowywanych i remontowanych obiektów z istniejących sieci elektroenergetycznych, wyprowadzonych ze stacji transformatorowych „Ślesin 2”, i „Ślesin 7”,
 - b) zasilanie projektowanej zabudowy mieszkaniowej z istniejących i projektowanych sieci elektroenergetycznych niskiego napięcia, wyprowadzonych ze stacji transformatorowych określonych w p. a), zgodnie z przepisami odrębnymi,
 - c) projektowane linie kablowe niskiego napięcia należy układać w istniejących i projektowanych drogach i prowadzić je poprzez złącza kablowo-pomiarowe, zlokalizowane w linii ogrodzenia działek, z dostępem do dróg i powiązać je z istniejącą infrastrukturą elektroenergetyczną,
 - d) w przypadku istniejących linii napowietrznych niskiego napięcia przewidzianych do zachowania dopuszcza się możliwość zasilenia obiektów przyłączami napowietrznymi zgodnie z przepisami odrębnymi,
 - e) utrzymuje się trasy napowietrznych linii średniego i niskiego napięcia, przebiegających w granicach opracowania planu; dopuszcza się ich ewentualne skablowanie lub przełożenie na wniosek zainteresowanych stron zgodnie z przepisami odrębnymi,
 - f) należy zagwarantować gestorowi sieci dostęp do linii w celu ich obsługi, konserwacji, modernizacji i usuwania awarii.
- 12) zasady obsługi w zakresie telekomunikacji: podłączenie do telefonii stacjonarnej poprzez kanalizację teletechniczną zgodnie z obowiązującymi przepisami odrębnymi,
- 13) zasady obsługi w zakresie odpadów komunalnych: gromadzenie odpadów komunalnych w zamykanych, przenośnych pojemnikach - wywóz odpadów z pojemników w sposób zorganizowany zgodnie z przepisami odrębnymi,
12. Sposób i termin tymczasowego zagospodarowania, urządzania i użytkowania terenów: nie wyznacza się tymczasowego zagospodarowania terenów.
13. Wysokości stawek procentowych służących naliczeniu opłaty z tytułu wzrostu wartości nieruchomości:
- 1) na terenach przeznaczonych do realizacji celów publicznych – 0 %;
 - 2) na terenach przeznaczonych do realizacji celów niepublicznych – 30%

Rozdział 3.

Ustalenia szczegółowe - zasady zagospodarowania obowiązujące

na poszczególnych terenach objętych planem

§ 7. Teren oznaczony symbolem 1MN/U przeznacza się na cel zabudowy mieszkaniowej jednorodzinnej z dopuszczeniem zabudowy usługowej; obowiązują następujące ustalenia:

- 1) wysokość zabudowy mieszkaniowej jednorodzinnej do trzech kondygnacji nadziemnych oraz maksymalnie 12,0m,
- 2) dachy budynków mieszkalnych jednorodzinnych o nachyleniu od 30° do 50°,
- 3) dopuszcza się realizację zabudowy usługowej o wysokości do dwóch kondygnacji nadziemnych oraz maksymalnie 8,0m,
- 4) dachy budynków usługowych o nachyleniu od 1,5° do 45°,
- 5) dopuszcza się budowę garaży, budynków gospodarczych lub garażowo – gospodarczych o architekturze nawiązującej do budynku mieszkalnego, wysokość budynków maksymalnie 5m,

- 6) kąt nachylenia dachów budynków garażowych, gospodarczych lub garażowo – gospodarczych od 15° do 45°,
- 7) dopuszcza się wydzielenie funkcji usługowej w budynkach mieszkalnych tak by strefa uciążliwości usług nie wpływała na funkcję mieszkaniową,
- 8) powierzchnia funkcji usługowej w projektowanym budynku mieszkalnym nie może przekraczać 40% powierzchni całkowitej,
- 9) uciążliwość prowadzonej działalności nie może wykraczać poza granice działki i nie może negatywnie wpływać na środowisko, w tym na grunt, wody podziemne i powierzchniowe z wyłączeniem inwestycji celu publicznego z zakresu łączności publicznej, zgodnych z przepisami odrębnymi,
- 10) dopuszcza się podpiwniczenie budynków z uwzględnieniem okresowego wysokiego poziomu wód gruntowych,
- 11) dopuszcza się realizację infrastruktury technicznej związanej z podstawową funkcją terenu,
- 12) minimum 60% powierzchni działki budowlanej należy pozostawić w formie biologicznie czynnej (zieleń użytkowa lub ozdobna),
- 13) powierzchnia zabudowy do 40% powierzchni działki lub terenu,
- 14) wskaźnik intensywności zabudowy od 0,1 do 1,5,
- 15) minimalna powierzchnia nowo wydzielanych działek budowlanych 0,10 ha,
- 16) obowiązuje zakaz realizacji inwestycji mogących zawsze znacząco i mogących potencjalnie znacząco oddziaływać na środowisko, z wyłączeniem inwestycji celu publicznego z zakresu łączności publicznej, zgodnych z przepisami odrębnymi.

§ 8. Teren oznaczony symbolem **2MN** przeznaczony jest na cel zabudowy mieszkaniowej jednorodzinnej; obowiązują następujące ustalenia:

- 1) wysokość zabudowy mieszkaniowej jednorodzinnej do dwóch kondygnacji nadziemnych oraz maksymalnie 10,0m,
- 2) dachy o nachyleniu od 15° do 45°,
- 3) dopuszcza się podpiwniczenie budynków z uwzględnieniem okresowego wysokiego poziomu wód gruntowych,
- 4) dopuszcza się budowę garaży, budynków gospodarczych lub garażowo – gospodarczych o architekturze nawiązującej do budynku mieszkalnego, wysokość budynków maksymalnie 5m,
- 5) dopuszcza się realizację infrastruktury technicznej związanej z podstawową funkcją terenu,
- 6) minimum 60% powierzchni działki budowlanej należy pozostawić w formie biologicznie czynnej (zieleń użytkowa lub ozdobna),
- 7) powierzchnia zabudowy do 40% powierzchni działki lub terenu,
- 8) wskaźnik intensywności zabudowy od 0,1 do 0,8,
- 9) minimalna powierzchnia nowo wydzielanych działek budowlanych 0,10 ha.

§ 9. Tereny oznaczone symbolami **3MN/U** i **4MN/U** przeznaczony jest na cel zabudowy mieszkaniowej jednorodzinnej z dopuszczeniem zabudowy usługowej; obowiązują następujące ustalenia:

- 1) wysokość zabudowy mieszkaniowej jednorodzinnej do trzech kondygnacji nadziemnych oraz maksymalnie 12,0m,
- 2) dachy budynków mieszkalnych jednorodzinnych o nachyleniu od 15° do 45°,
- 3) dopuszcza się realizację zabudowy usługowej o wysokości do dwóch kondygnacji nadziemnych oraz maksymalnie 10,0m,
- 4) dachy budynków usługowych o nachyleniu od 1,5° do 45°,
- 5) dopuszcza się budowę garaży, budynków gospodarczych lub garażowo – gospodarczych o architekturze nawiązującej do budynku mieszkalnego, wysokość budynków maksymalnie 5m,

- 6) kąt nachylenia dachów budynków garażowych, gospodarczych lub garażowo – gospodarczych od 15° do 45°,
- 7) dopuszcza się wydzielenie funkcji usługowej w budynkach mieszkalnych tak by strefa uciążliwości usług nie wpływała na funkcję mieszkaniową,
- 8) powierzchnia funkcji usługowej w projektowanym budynku mieszkalnym nie może przekraczać 40% powierzchni całkowitej,
- 9) uciążliwość prowadzonej działalności nie może wykraczać poza granice działki i nie może negatywnie wpływać na środowisko, w tym na grunt, wody podziemne i powierzchniowe z wyłączeniem inwestycji celu publicznego z zakresu łączności publicznej, zgodnych z przepisami odrębnymi,
- 10) dopuszcza się podpiwniczenie budynków z uwzględnieniem okresowego wysokiego poziomu wód gruntowych,
- 11) dopuszcza się realizację infrastruktury technicznej związanej z podstawową funkcją terenu,
- 12) minimum 60% powierzchni działki budowlanej należy pozostawić w formie biologicznie czynnej (zieleń użytkowa lub ozdobna),
- 13) powierzchnia zabudowy do 40% powierzchni działki lub terenu,
- 14) wskaźnik intensywności zabudowy od 0,1 do 1,5,
- 15) minimalna powierzchnia nowo wydzielanych działek budowlanych 0,10 ha,
- 16) obowiązuje zakaz realizacji inwestycji mogących zawsze znacząco i mogących potencjalnie znacząco oddziaływać na środowisko, z wyłączeniem inwestycji celu publicznego z zakresu łączności publicznej, zgodnych z przepisami odrębnymi.

§ 10. Tereny oznaczone symbolami **5MN/Ui 6MN/U** przeznacza się na cel zabudowy mieszkaniowej jednorodzinnej z dopuszczeniem zabudowy usługowej; obowiązują następujące ustalenia:

- 1) wysokość zabudowy mieszkaniowej jednorodzinnej do trzech kondygnacji nadziemnych oraz maksymalnie 12,0m,
- 2) dopuszcza się realizację zabudowy usługowej o wysokości do dwóch kondygnacji nadziemnych oraz maksymalnie 10,0m,
- 3) dachy budynków o nachyleniu od 1,5° do 45°,
- 4) dopuszcza się budowę garaży, budynków gospodarczych lub garażowo – gospodarczych o architekturze nawiązującej do budynku mieszkalnego, wysokość budynków maksymalnie 5m,
- 5) dopuszcza się wydzielenie funkcji usługowej w budynkach mieszkalnych tak by strefa uciążliwości usług nie wpływała na funkcję mieszkaniową,
- 6) powierzchnia funkcji usługowej w projektowanym budynku mieszkalnym nie może przekraczać 40% powierzchni całkowitej,
- 7) uciążliwość prowadzonej działalności nie może wykraczać poza granice działki i nie może negatywnie wpływać na środowisko, w tym na grunt, wody podziemne i powierzchniowe z wyłączeniem inwestycji celu publicznego z zakresu łączności publicznej, zgodnych z przepisami odrębnymi,
- 8) dopuszcza się podpiwniczenie budynków z uwzględnieniem okresowego wysokiego poziomu wód gruntowych,
- 9) dopuszcza się realizację infrastruktury technicznej związanej z podstawową funkcją terenu,
- 10) minimum 60% powierzchni działki budowlanej należy pozostawić w formie biologicznie czynnej (zieleń użytkowa lub ozdobna),
- 11) powierzchnia zabudowy do 40% powierzchni działki lub terenu,
- 12) minimalna powierzchnia nowo wydzielanych działek budowlanych 0,10 ha,
- 13) wskaźnik intensywności zabudowy od 0,1 do 1,5,

14) obowiązuje zakaz realizacji inwestycji mogących zawsze znacząco i mogących potencjalnie znacząco oddziaływać na środowisko, z wyłączeniem inwestycji celu publicznego z zakresu łączności publicznej, zgodnych z przepisami odrębnymi.

§ 11. Teren oznaczony symbolem **KD-D1** przeznacza się na cel drogi publicznej dojazdowej – poszerzenie istniejącej drogi; obowiązują następujące ustalenia:

- 1) dopuszcza się lokalizację obiektów budowlanych i urządzeń technicznych związanych z prowadzeniem, zabezpieczeniem i obsługą ruchu, a także urządzeń związanych z potrzebami zarządzania ruchem,
- 2) dopuszcza się lokalizację urządzeń infrastruktury technicznej niezwiązanych z podstawową funkcją drogi,
- 3) obowiązuje zakaz lokalizacji budynków, budowli i urządzeń z wyłączeniem urządzeń infrastruktury technicznej, niezwiązanych z podstawowym przeznaczeniem terenu,
- 4) parametry i wskaźniki kształtowania zagospodarowania terenu:
 - a) szerokość w liniach rozgraniczających jak na rysunku planu,
 - b) dopuszcza się realizację sieci i urządzeń infrastruktury technicznej związanych z obsługą techniczną drogi.

§ 12. Tereny oznaczone symbolami **KD-D2, KD-D3, KD-D4 i KD-D5** przeznacza się na cel dróg publicznych dojazdowych; obowiązują następujące ustalenia:

- 1) dopuszcza się lokalizację obiektów budowlanych i urządzeń technicznych związanych z prowadzeniem, zabezpieczeniem i obsługą ruchu, a także urządzeń związanych z potrzebami zarządzania ruchem,
- 2) dopuszcza się lokalizację urządzeń infrastruktury technicznej niezwiązanych z podstawową funkcją drogi,
- 3) obowiązuje zakaz lokalizacji budynków, budowli i urządzeń z wyłączeniem urządzeń infrastruktury technicznej, niezwiązanych z podstawowym przeznaczeniem terenu,
- 4) parametry i wskaźniki kształtowania zagospodarowania terenu:
 - a) szerokość w liniach rozgraniczających jak na rysunku planu,
 - b) dopuszcza się realizację sieci i urządzeń infrastruktury technicznej związanych z obsługą techniczną drogi.

Rozdział 4. Przepisy końcowe

§ 13. Wykonanie uchwały powierza się Burmistrzowi Miasta i Gminy w Nakle nad Notecią.


§ 14. Uchwała podlega publikacji na stronie internetowej gminy oraz w Dzienniku Urzędowym Województwa Kujawsko – Pomorskiego.

§ 15. Uchwała wchodzi w życie po upływie 14 dni od daty jej ogłoszenia w Dzienniku Urzędowym Województwa Kujawsko – Pomorskiego.

**MIEJSCOWY PLAN ZAGOSPODAROWANIA PRZESTRZENNEGO TERENU POŁOŻONEGO
PO WSCHODNIEJ STRONIE ULICY DWORCOWEJ W ŚLESINIE
GMINA NAKŁO NAD NOTECIĄ
SKALA 1:1 000**

pomniejszono dla celów publikacji

Załącznik Nr 1 do Uchwały Nr
Rady Miejskiej w Nakle nad Notecią
z dnia 29 stycznia 2015 r.

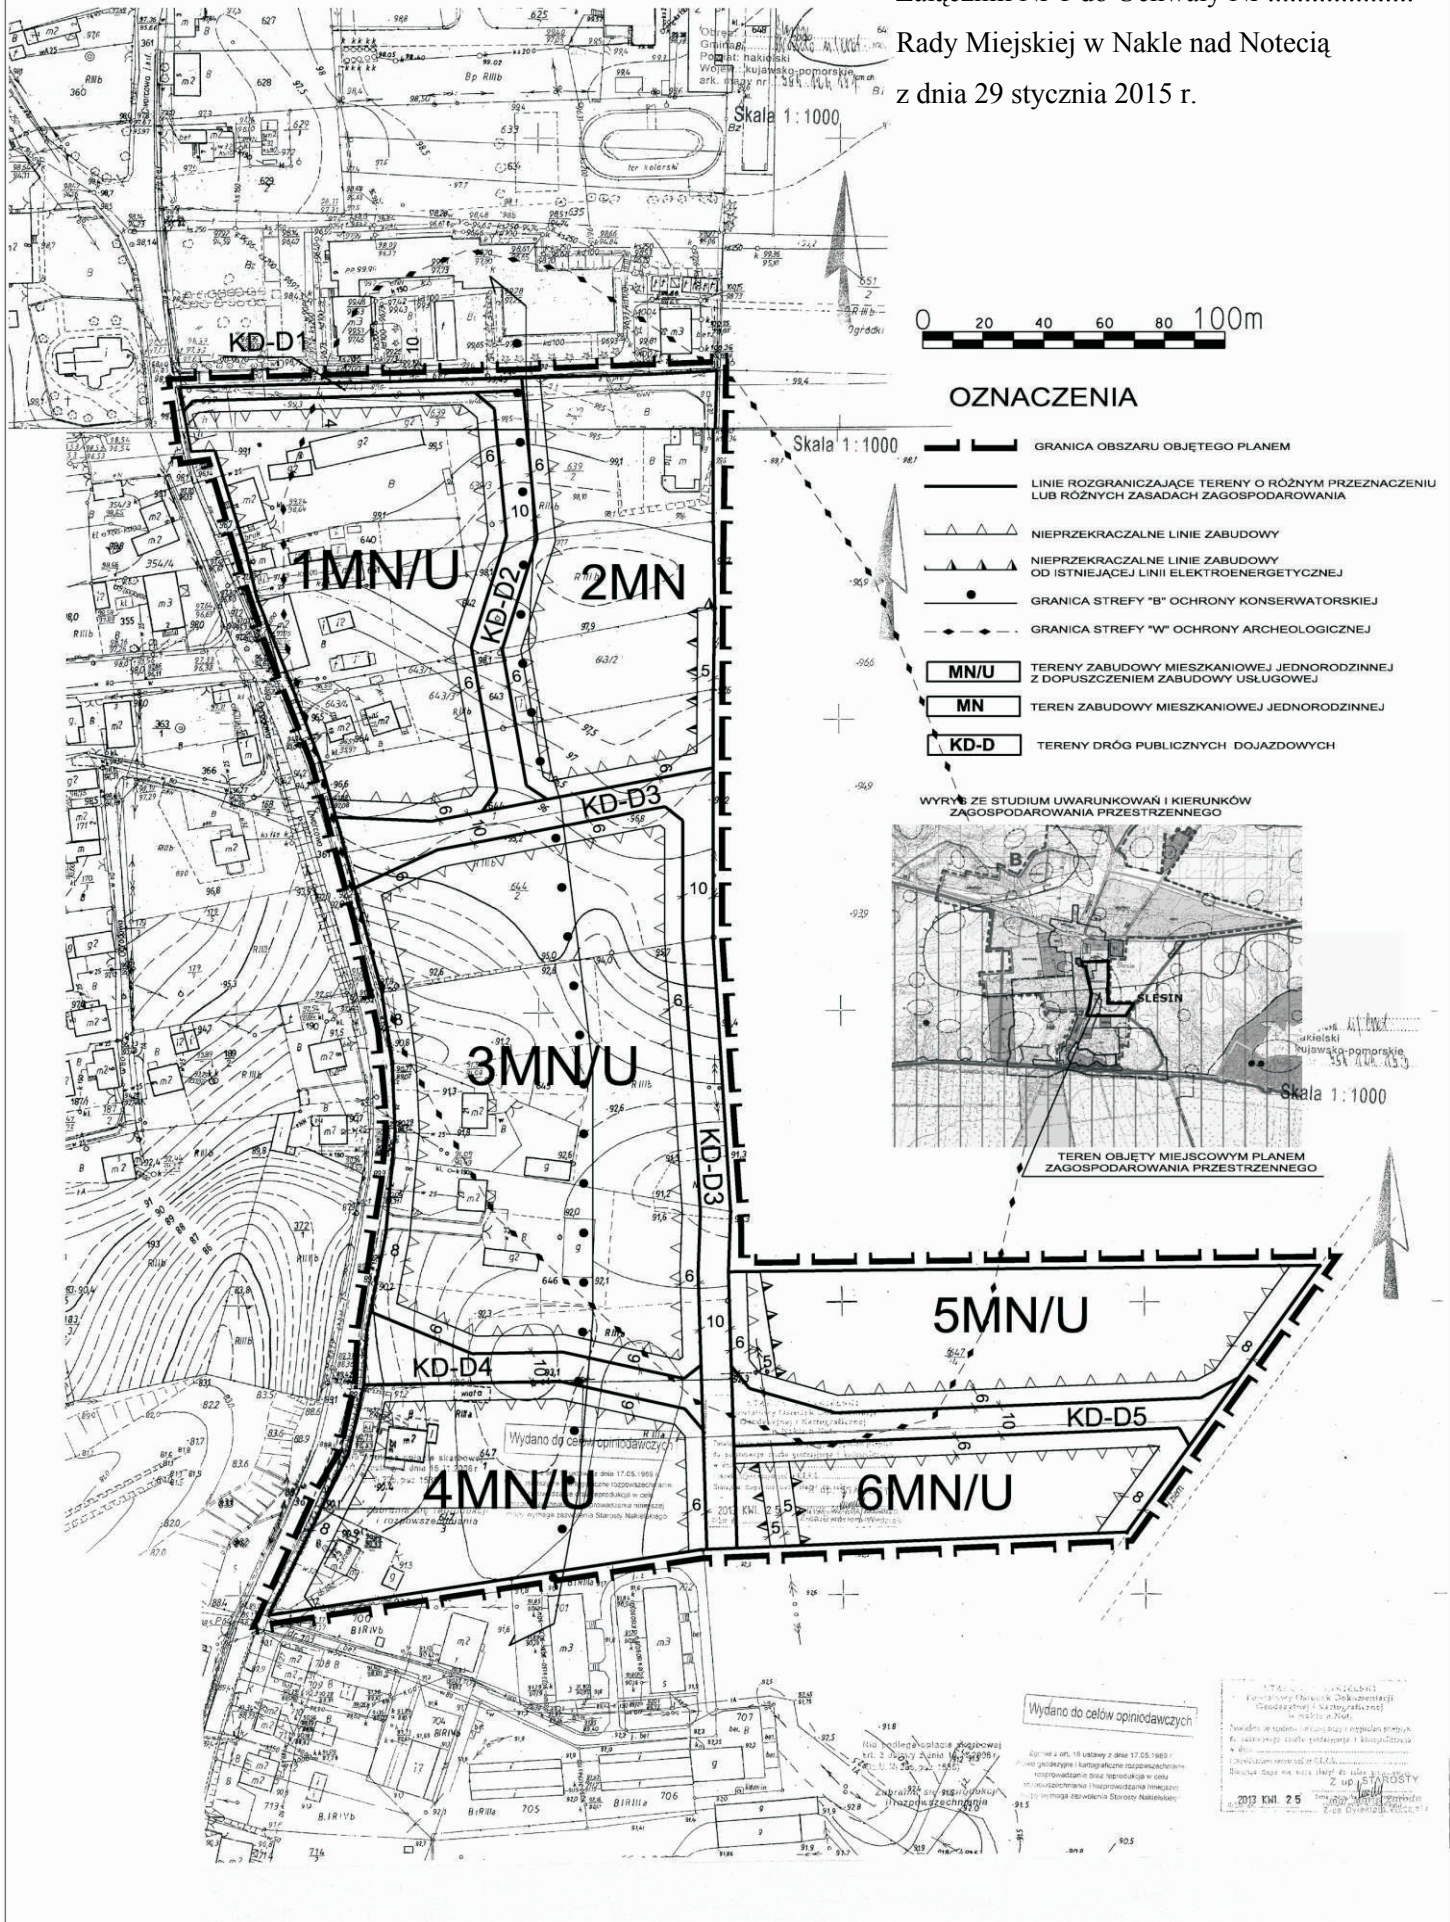

OZNACZENIA

- GRANICA OBSZARU OBJĘTEGO PLANEM
- LINIE ROZGRANICZAJĄCE TERENY O RÓŻNYM PRZEZNACZENIU LUB RÓŻNYCH ZASADACH ZAGOSPODAROWANIA
- NIEPRZEKACZALNE LINIE ZABUDOWY
- NIEPRZEKACZALNE LINIE ZABUDOWY OD ISTNIEJĄCEJ LINII ELEKTROENERGETYCZNEJ
- GRANICA STREFY "B" OCHRONY KONSERWATORSKIEJ
- GRANICA STREFY "W" OCHRONY ARCHEOLOGICZNEJ
- MN/U** TERENY ZABUDOWY MIESZKANIOWEJ JEDNORODZINNEJ Z DOPUSZCZENIEM ZABUDOWY USŁUGOWEJ
- MN** TEREN ZABUDOWY MIESZKANIOWEJ JEDNORODZINNEJ
- KD-D** TERENY DRÓG PUBLICZNYCH DOJAZDOWYCH

WYRYS ZE STUDIUM UWARUNKOWAŃ I KIERUNKÓW ZAGOSPODAROWANIA PRZESTRZENNEGO



Wydano do celów opiniodawczych

Opinię z art. 10 ustawy z dnia 17.05.1989 r. o gospodarce nieruchomościami (Dz. U. z 1989 r. Nr 25, poz. 168) sporządził: **mgr inż. Andrzej Krawczyk**, Kancelaria Starosty Nakleskiego, ul. Wolności 10, 85-001 Nakło nad Notecią

Projekt: **mgr inż. Andrzej Krawczyk**, Kancelaria Starosty Nakleskiego, ul. Wolności 10, 85-001 Nakło nad Notecią
Z up. 65/15/ROSTY
2013 KML 25

Załącznik Nr 2 do Uchwały Nr

Rady Miejskiej w Nakle nad Notecią

z dnia 29 stycznia 2015 r.

**ROZSTRZYGNIĘCIE O SPOSOBIE ROZPATRZENIA UWAG DO PROJEKTU MIEJSCOWEGO
PLANU ZAGOSPODAROWANIA PRZESTRZENNEGO TERENU POŁOŻONEGO PO WSCHODNIEJ
STRONIE ULICY DWORCOWEJ W ŚLESINIE**

Lp.	Treść uwag	Ustalenia projektu planu dla nieruchomości, której dotyczy uwaga	Uzasadnienie nieuwzględnienia uwagi	Zgłaszający uwagę z datą wpływu uwagi
1.	Uwaga związana jest z wytyczoną drogą w północnej części działki nr 647/3	Teren drogi publicznej dojazdowej.	Projektowana droga jest niezbędna do skomunikowania działek przyszłej inwestycji z zakresu zabudowy mieszkaniowo – usługowej.	Pani Maria Pławska, data wpływu uwagi – 05.01.2015r

Załącznik Nr 3 do Uchwały Nr

Rady Miejskiej w Nakle nad Notecią

z dnia 29 stycznia 2015 r.

ROZSTRZYGNIECIE O SPOSOBIE REALIZACJI ZAPISANYCH W PLANIE INWESTYCJI Z ZAKRESU INFRASTRUKTURY TECHNICZNEJ, KTÓRE NALEŻĄ DO ZADAŃ WŁASNYCH GMINY ORAZ ZASADACH ICH FINANSOWANIA

DOTYCZY MIEJSCOWEGO PLANU ZAGOSPODAROWANIA PRZESTRZENNEGO TERENU POŁOŻONEGO PO WSCHODNIEJ STRONIE ULICY DWORCOWEJ W ŚLESINIE

Na podstawie art. 20 ust. 1 ustawy z dnia 27 marca 2003r. o planowaniu i zagospodarowaniu przestrzennym (Dz. U. z 2012r. poz. 647 z późn. zm.) Rada Miejska w Nakle nad Notecią określa następujący sposób realizacji i zasady finansowania inwestycji z zakresu infrastruktury technicznej, które zgodnie z ustawą z dnia 8 marca 1990r. o samorządzie gminnym należą do zadań własnych gminy i służą zaspokajaniu zbiorowych potrzeb mieszkańców.

1. Inwestycje z zakresu infrastruktury technicznej przewidziane do realizacji na podstawie planu stanowią:

- a) **drogi publiczne wraz z uzbrojeniem podziemnym, urządzeniami infrastruktury technicznej, oświetleniem, ścieżkami rowerowymi, zielenią towarzyszącą i odpowiednim zabezpieczeniem technicznym zmniejszającym uciążliwość komunikacyjną w stosunku do innych funkcji w rozumieniu przepisów ochrony środowiska;** modernizacja istniejących zjazdów oraz budowa nowych połączeń komunikacyjnych z terenu objętego planem miejscowym, realizacja dróg dojazdowych publicznych, prace związane z utrzymaniem i modernizacją terenu dróg publicznych zrealizowanych w liniach rozgraniczających tych dróg, perspektywiczna budowa oświetleń drogowych i realizacja małej architektury związanej z funkcją drogową.
- b) **urządzenia elektroenergetyczne;** budowa linii kablowych nn dla obsługi projektowanych inwestycji, adaptacja istniejących linii elektroenergetycznych,
- c) **sieci i urządzenia wodno – kanalizacyjne oraz gazowe;** utrzymanie istniejących i projektowanych sieci wodno – kanalizacyjnych oraz gazowych wraz z budową infrastruktury technicznej niezbędnej do wykonania projektowanych podłączy w przypadku realizacji projektowanych inwestycji budowlanych,
- d) **sieć telekomunikacyjna;** podłączenie projektowanych obiektów budowlanych do istniejącej linii telekomunikacyjnej,

2. Sposób realizacji inwestycji:

- a) realizacja inwestycji z zakresu infrastruktury technicznej, które należą do zadań własnych gminy, zapisanych w miejscowym planie zagospodarowania przestrzennego terenu położonego po wschodniej stronie ulicy Dworcowej w Ślesinie odbywać się będzie zgodnie z założeniami określonymi w studium uwarunkowań i kierunków zagospodarowania przestrzennego miasta i gminy Nakło nad Notecią.
- b) realizacja inwestycji z zakresu infrastruktury technicznej przebiegać będzie zgodnie z obowiązującymi przepisami i normami, w tym m. in. z Ustawą z dnia 29 stycznia 2004r. Prawo zamówień publicznych (Dz.U. 2013r. poz. 907 z późn. zm.), Ustawą z dnia 7 lipca 1994r. Prawo budowlane (Dz.U. 2013r. poz. 1409 z późn. zm.) Ustawą z dnia 21 marca 1985r. o drogach publicznych (Dz. U. z 2013r. po. 260 z późn. zm.), Ustawą z dnia 27 kwietnia 2001 Prawo ochrony środowiska (Dz.U. z 2013r. poz. 1232 z późn. zm.), Inwestycje w zakresie przesyłania i dystrybucji paliw i energii elektrycznej realizowane będą w sposób określony w art. 7 ustawy z dnia 10 kwietnia 1997r. Prawo energetyczne (Dz. U. z 2012r. poz. 1059 z późn. zm.). Sposób realizacji inwestycji wynikał będzie z wykorzystania możliwych do zastosowania rozwiązań techniczno – technologicznych gwarantujących wysoką jakość wykonania inwestycji. Dopuszcza się etapową realizację inwestycji.

3. Zasady finansowania:

Realizacja inwestycji drogowych, parkingów oraz z zakresu zieleni urządzonej publicznej będzie finansowana przez budżet gminy z dopuszczeniem porozumień finansowych zawartych z innymi podmiotami

zgodnie z obowiązującymi przepisami, m. in. Ustawą z dnia 27 sierpnia 2009r. o finansach publicznych (Dz.U. z 2013r. poz. 885 z późn. zm.) oraz z Ustawą z dnia 16 grudnia 2005r. o finansowaniu infrastruktury transportu lądowego (Dz.U. z 2005r. Nr 267, poz. 2251 z późn. zm.),

Finansowanie inwestycji infrastrukturalnych związanych z zaopatrzeniem terenu objętego planem w energię elektryczną będzie realizowana ze środków finansowych przedsiębiorstwa energetycznego posiadającego wymaganą koncesję oraz na podstawie umów z zainteresowanymi odbiorcami energii na warunkach określonych przez gestorów sieci,

Inwestycje z zakresu budowy sieci wodociągowej i kanalizacji finansowane będą na podstawie art. 15 ust 1 ustawy z dnia 7 czerwca 2001r. o zbiorowym zaopatrzeniu w wodę i zbiorowym odprowadzeniu ścieków (Dz.U. z 2006r. Nr 123. poz. 858 z późn. zm.) ze środków budżetu gminy z dopuszczeniem porozumień finansowych zawartych z innymi podmiotami.

Uzasadnienie

Miejscowy plan zagospodarowania przestrzennego został opracowany na podstawie uchwały nr XXIX/563/2013 Rady Miejskiej w Nakle nad Notecią z dnia 28 lutego 2013r. w sprawie przystąpienia do sporządzenia miejscowego planu zagospodarowania przestrzennego terenu położonego po wschodniej stronie ulicy Dworcowej w Ślesinie.

Wymieniona uchwała rozpoczęła tryb formalno-prawny sporządzenia planu miejscowego określony w ustawie z dnia 27 marca 2003r. o planowaniu i zagospodarowaniu przestrzennym (Dz. U. z 2012r poz. 647 z późn. zm.).

Po uzyskaniu przewidzianych ustawą uzgodnień i opinii projekt planu był przedmiotem wyłożenia do publicznego wglądu, w trakcie którego zorganizowano dyskusję publiczną nad rozwiązaniami przyjętymi w planie.

Ustalenia planu są zgodne z polityką przestrzenną miasta i gminy określoną w studium uwarunkowań i kierunków zagospodarowania przestrzennego miasta i gminy Nakło nad Notecią (uchwała nr XII/219/2011 Rady Miejskiej w Nakle nad Notecią z dnia 29 września 2011r. w sprawie uchwalenia studium uwarunkowań i kierunków zagospodarowania przestrzennego miasta i gminy Nakło nad Notecią).

Zgodnie z art. 20 ust. 1 ustawy z dnia 27 marca 2003r. o planowaniu i zagospodarowaniu przestrzennym plan miejscowy uchwała rada gminy, po stwierdzeniu, że nie narusza on ustaleń studium, rozstrzygając jednocześnie o sposobie rozpatrzenia uwag do projektu planu oraz sposobie realizacji zapisanych w planie, inwestycji z zakresu infrastruktury technicznej, które należą do zadań własnych gminy, oraz zasadach ich finansowania, zgodnie z przepisami o finansach publicznych. Część tekstowa planu stanowi treść uchwały, część graficzna oraz wymagane rozstrzygnięcia stanowią załącznik do uchwały.

Niniejsza uchwała zawierająca projekt miejscowego planu zagospodarowania przestrzennego stanowi wypełnienie uchwały nr XXIX/563/2013 Rady Miejskiej w Nakle nad Notecią z dnia 28 lutego 2013r. i zamyka tryb formalno-prawny obowiązujący przy sporządzeniu planu.

W tej sytuacji wywołanie uchwały jest uzasadnione. Inicjatorem wywołania uchwały jest Burmistrz Miasta i Gminy w Nakle nad Notecią.